

2012 REFORMA DE BODEGAS ONTAÑÓN

situación > avenida de Aragon nº3. Logroño. La Rioja

2013 JAVIER ARIZCUREN CASADO
RAMON RUIZ MARRODAN

504 m²

Sala de catas
y
tienda

Rehabilitación

SELECCIÓN DE
ARQUITECTURA
EN LA RIOJA


Aparejador > Fernando Ayensa Sagaseta
Promotor > Bodegas Ontañón
Constructor > Obras Barrio Mercado
Colaboradores >

FUNDACIÓN
CULTURAL
ARQUITECTOS
DE LA RIOJA


El encargo pretendía principalmente la ordenación del recorrido didáctico sobre la mitología y el vino apoyado sobre la obra escultórica al efecto ejecutada por el ya fallecido Miguel Ángel Sainz, y que con tanta aceptación y reconocimiento, vienen desarrollándose para los numerosos grupos que visitan las instalaciones que aquí dispone Bodegas Ontañón. Al mismo tiempo había que ubicar un espacio destinado para degustación de vinos y tienda.

Para ello ocupamos el muelle de descarga de sus instalaciones, que conectado a las ya existentes, nos permitía cumplir holgadamente con el programa de necesidades de los propietarios. El cerramiento se convierte en un gran prisma horizontal de acero corten con un largo muro cortina.


El diseño del mobiliario que realizamos está inspirado en las butacas modelo Paimio diseñadas por Alvar Aalto, y realizado en la misma madera de arce blanco.

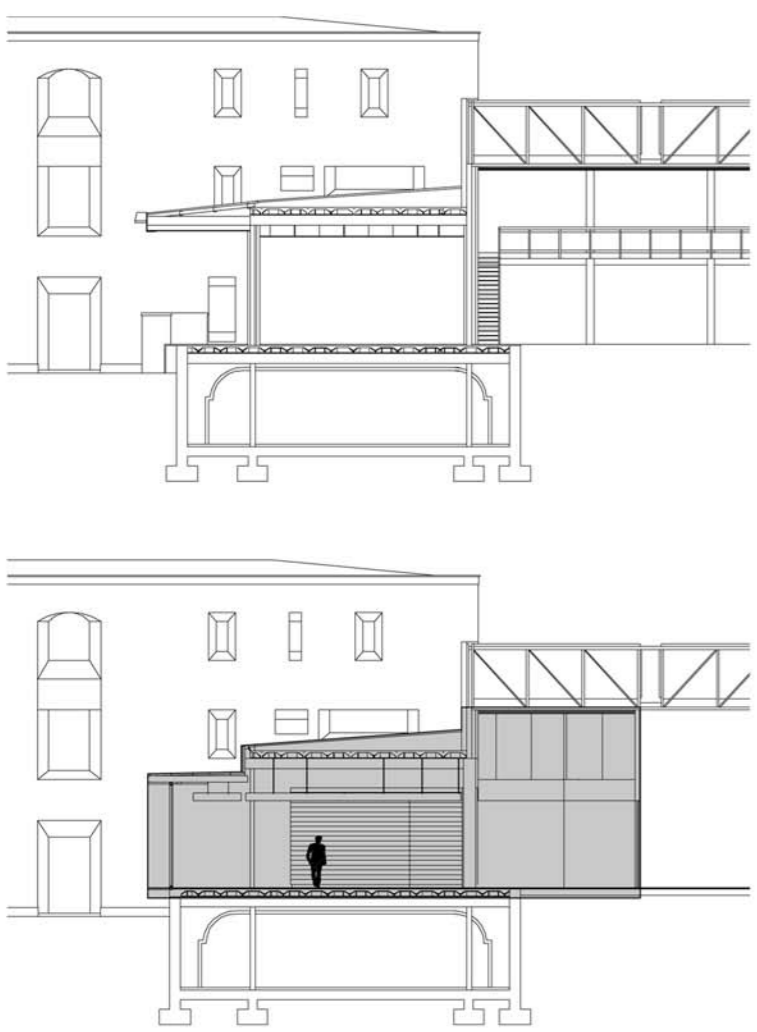

DO e 1/250

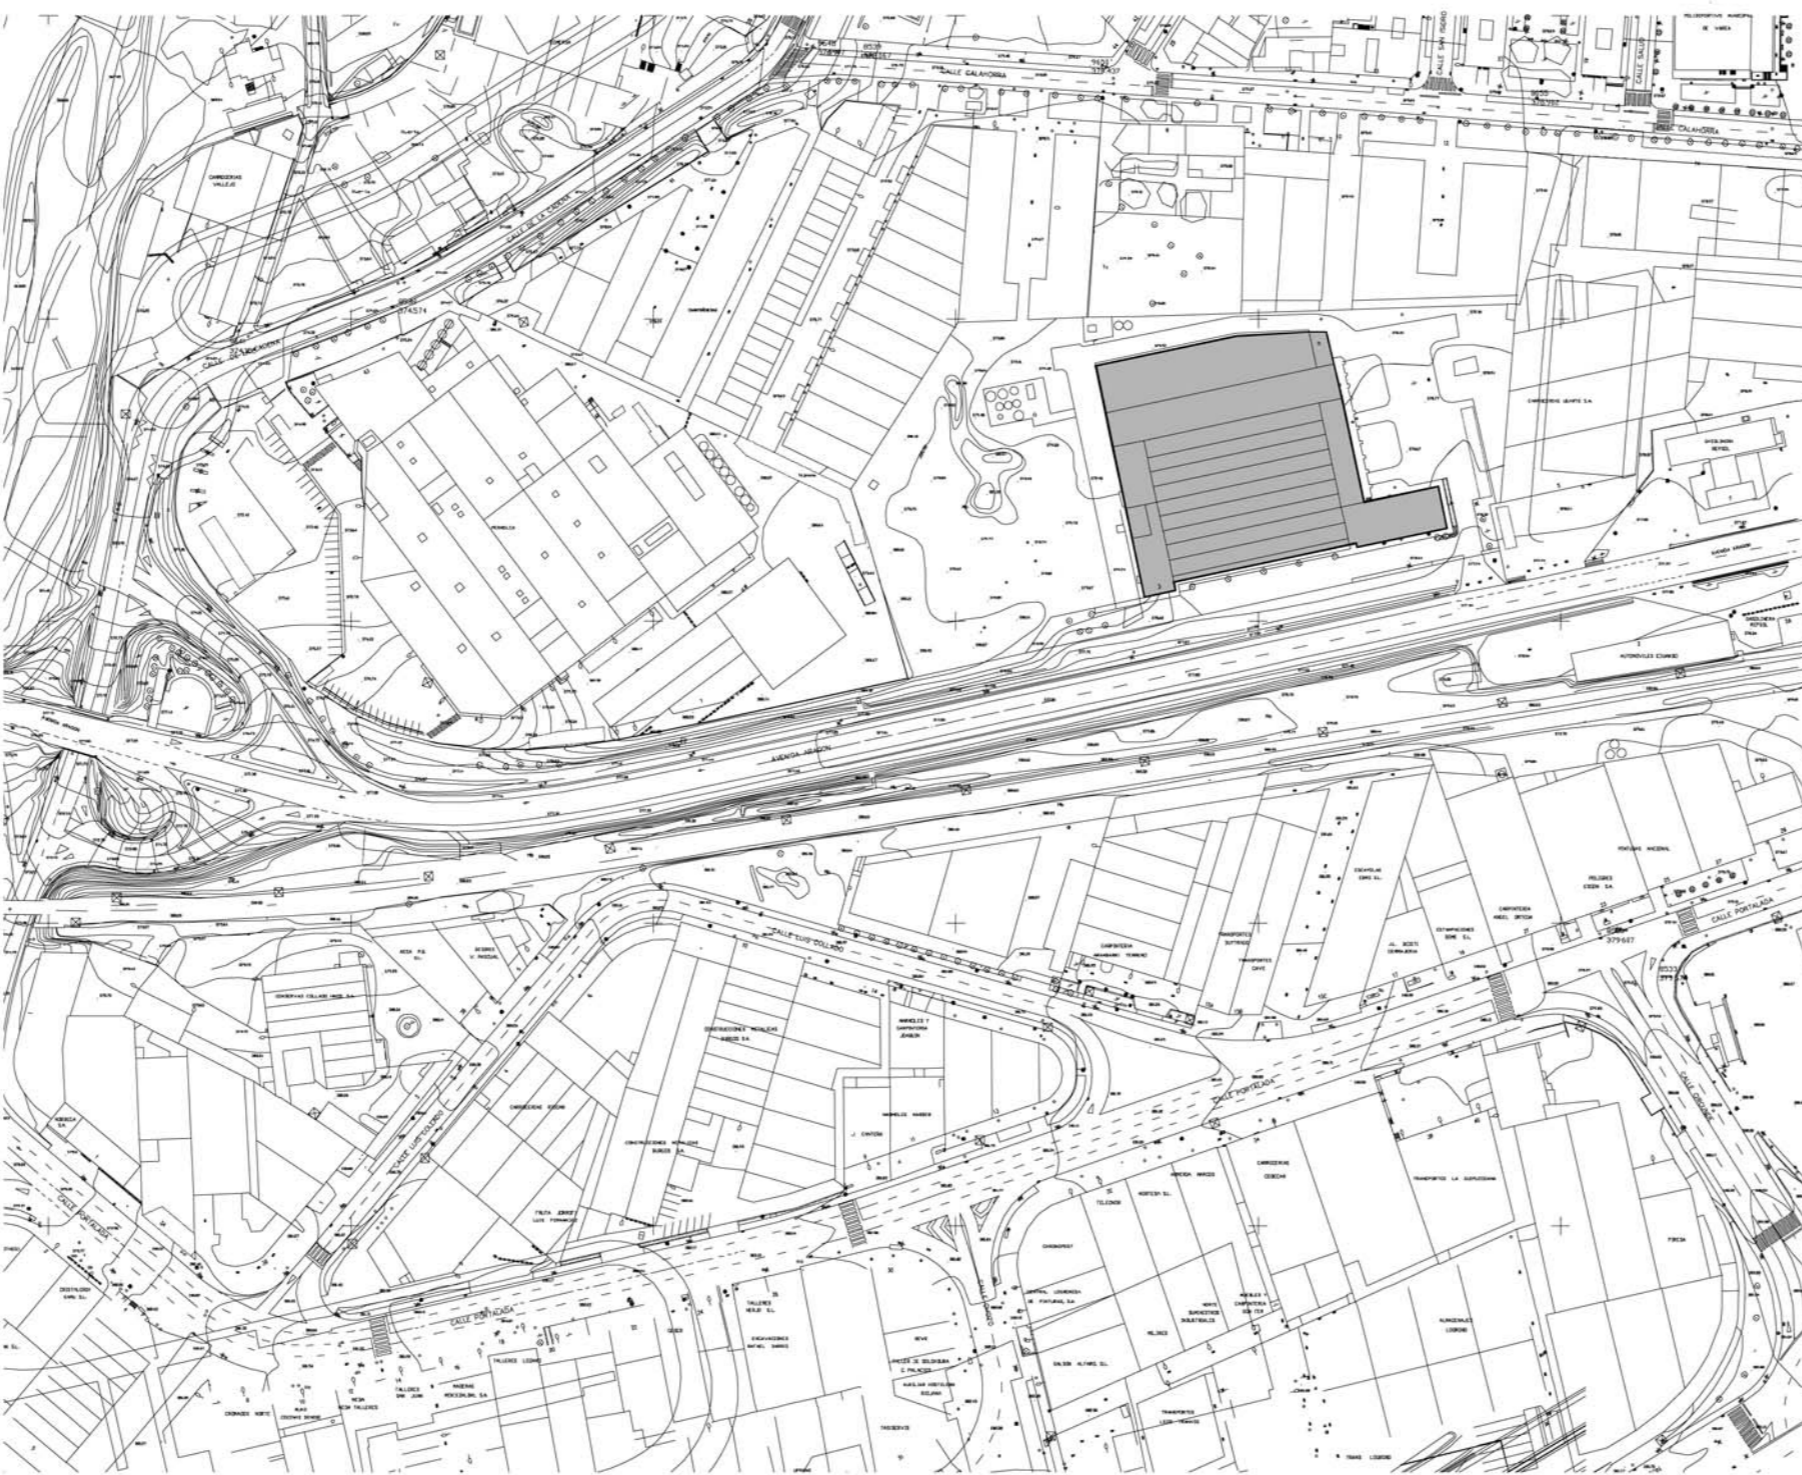

PLANTA DE SITUACION e 1/2500

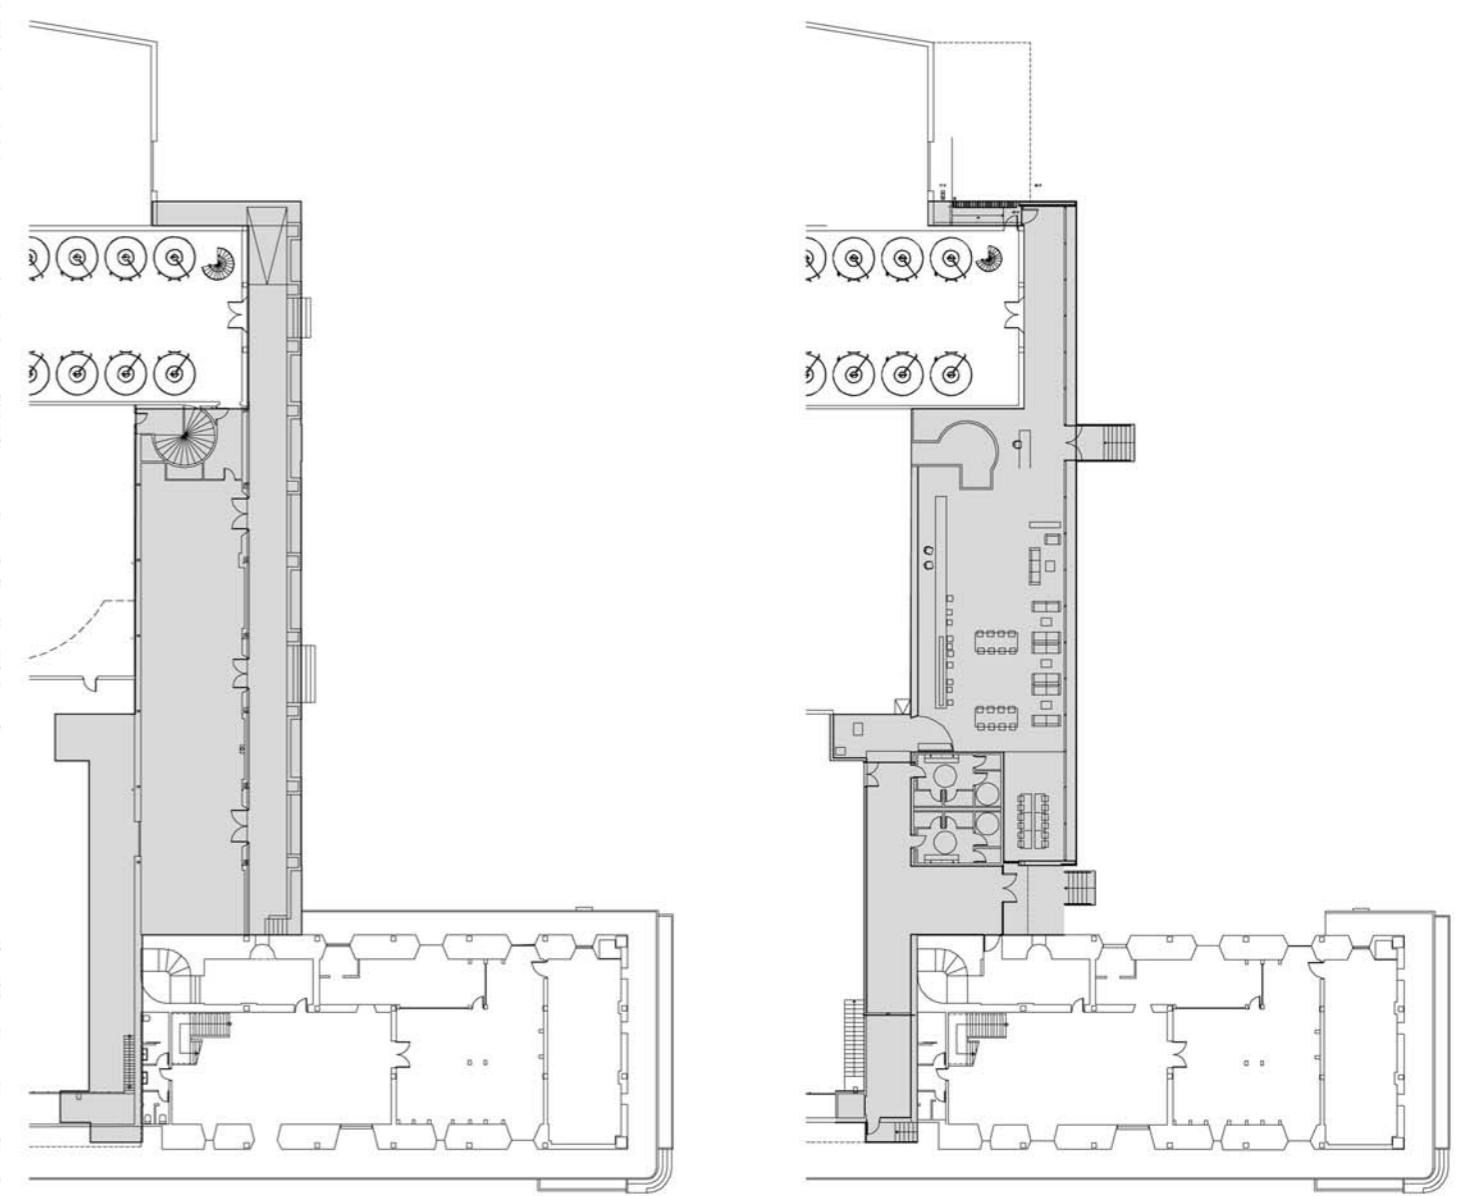

PLANTAS ESTADOS ACTUAL Y REFORMADO e 1/500

