2014
2015

RESTAURANTE CATEDRAL

Blurarquitectura (Alex Borrás, Enric Farrereons y Octavio Pérez)

Interiorismo

c. Portales 21, bajos 26001 Logroño (La Rioja)

FUNDACIÓN CULTURAL DE LOS ARQUITECTOS DE LA RIOJA

Promotor	Bemaos 2014 s.l.	Fecha final de obra	01 . 2015
Constructor	Construcciones Bauza s.a.	Colaborador	Eduardo Pérez Sara Polanco
Aparejador			

fotografía_01 fachada principal abierta

fotografía_02 fachada principal semi-cerrada

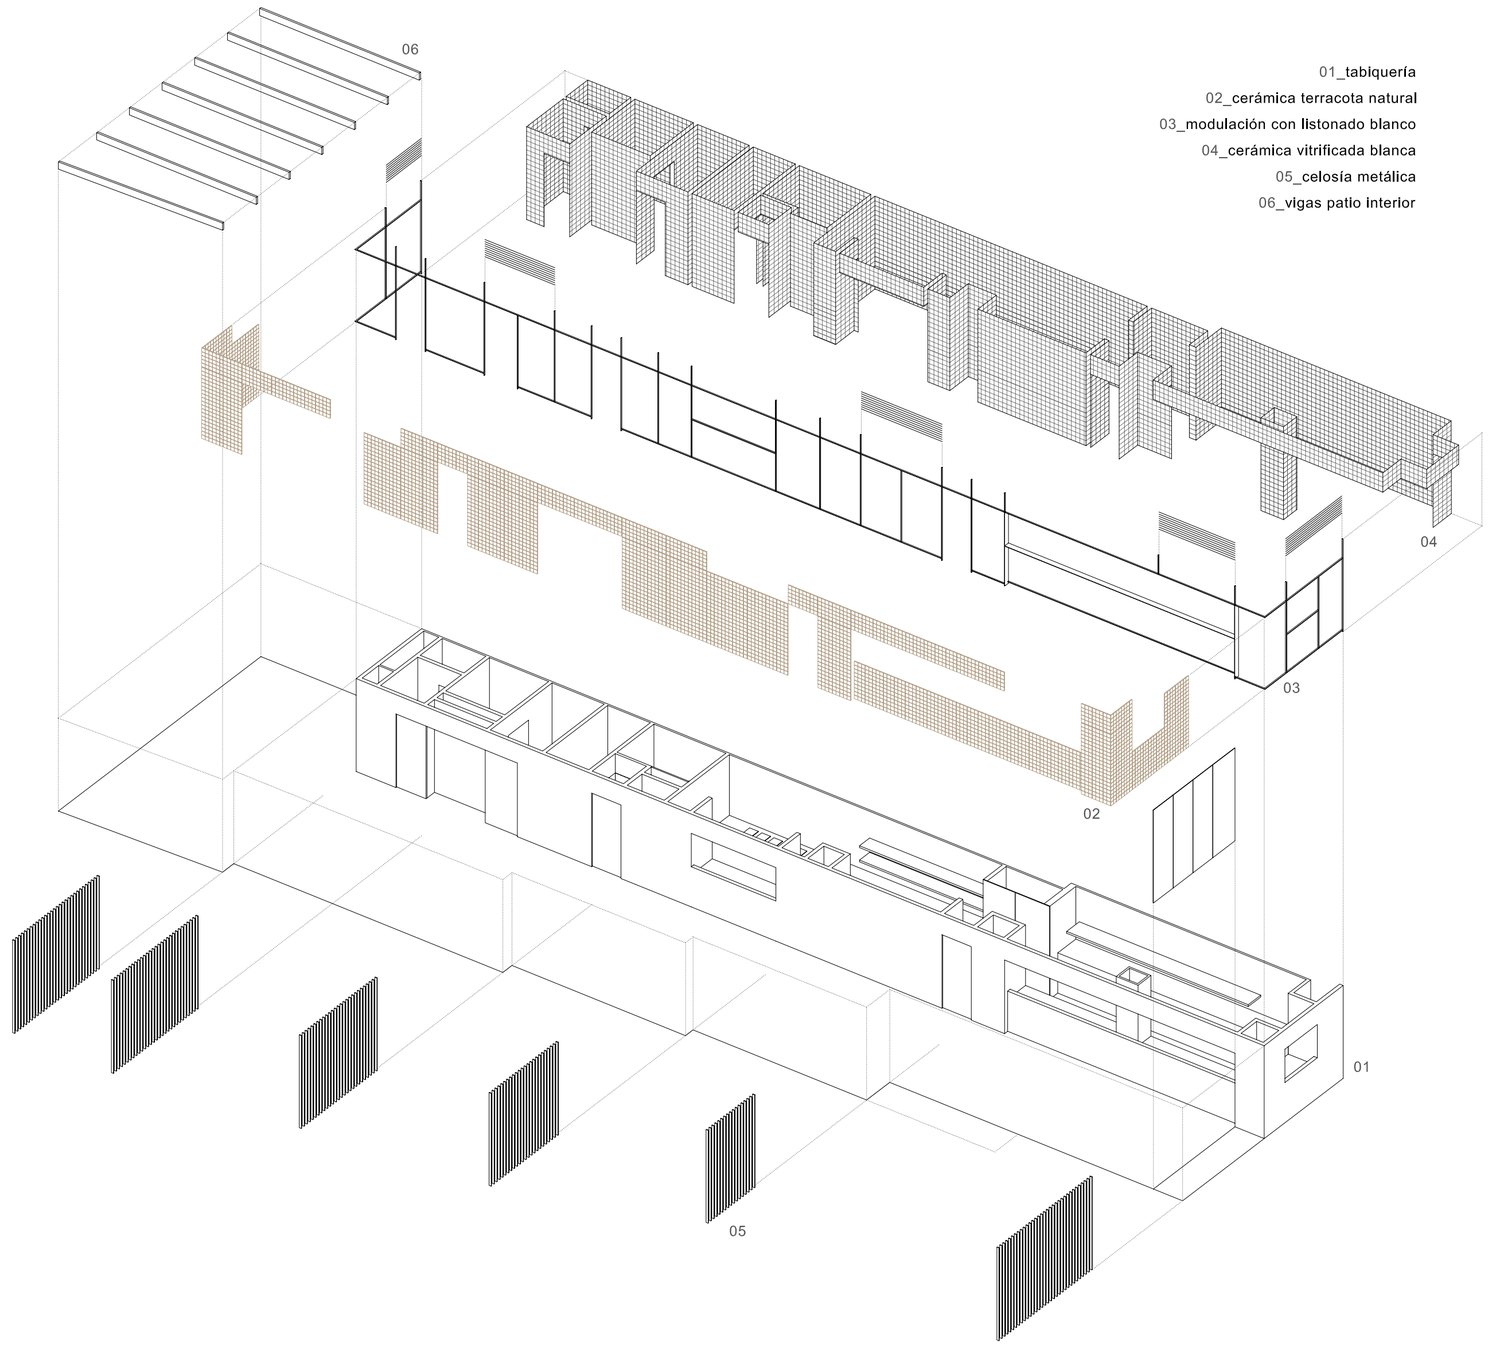

planta general
e_1:100

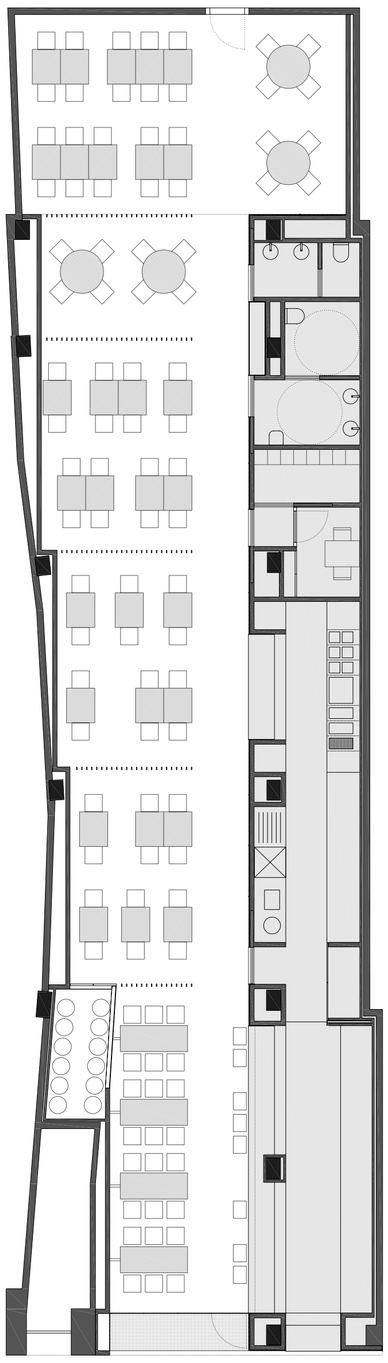

alzado aplacado cerámico
e_1:100

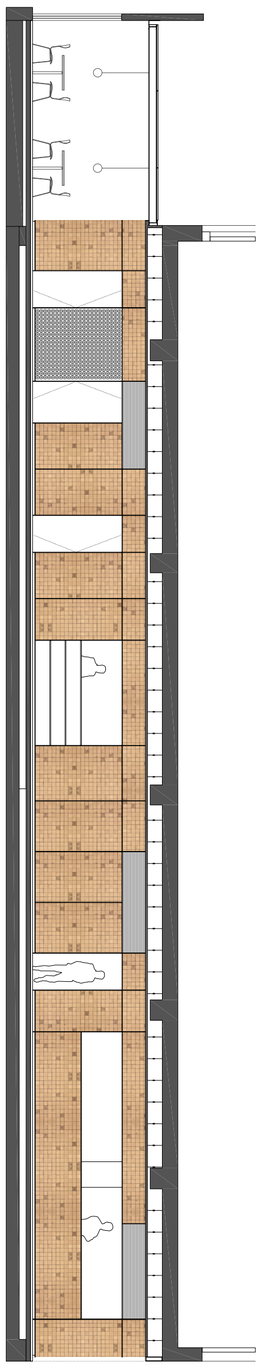

fotografía_03 espacio eje ditribuidor circulaciones

fotografía_04 zona mesas comensales con patio interior

fotografía_05 zona patio interior

fotografía_06 acceso lavabo